


LEGENDA K ZÁVODU CHOMUTOV - BLATNO

*Jon Blahs k č. 77/26
čís. č. 361/200 št + stamínka*




POLICIE ČESKÉ REPUBLIKY
KRAJSKÉ ŘEDITELSTVÍ POLICIE
ÚSTECKÉHO KRAJE
ÚZEMNÍ OBOR
DOPRAVNÍ INSPEKTOHÁT CHOMUTOV

Odsouhlaseno dne: 19. 04. 2024
Č. j. KRPU - 7200P / ČJ-20... 040306
Platnost omezena: Podpis:
Du: npar. Bc. Petr Šidloch

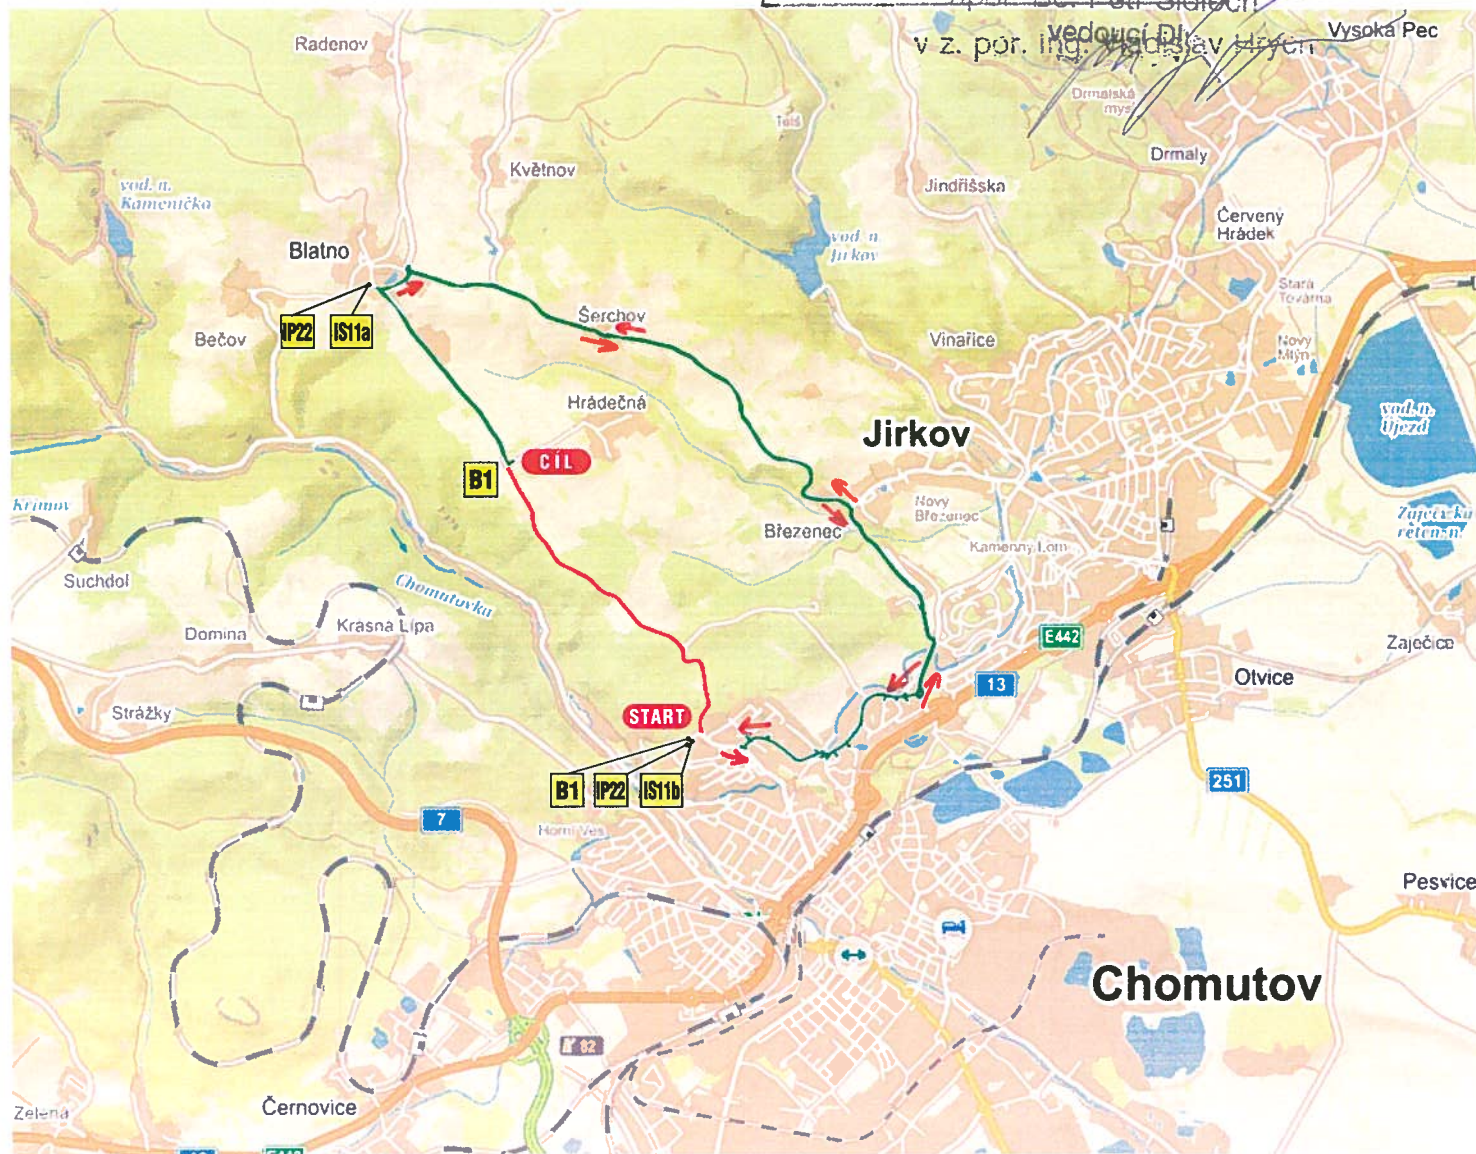

- uzávěra
- objízdná trasa
- dopravní značení

B1

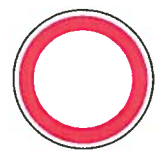

+ D2 č. 22
+ POŘADATEL

IS11a



IS11b



IS11



NA CÍL
OBJÍZDNÉ TRASY

IP22

SILNICE
BUDE
11.5.2024
UZAVŘENA
ZÁVODY
AUTOMOBILŮ